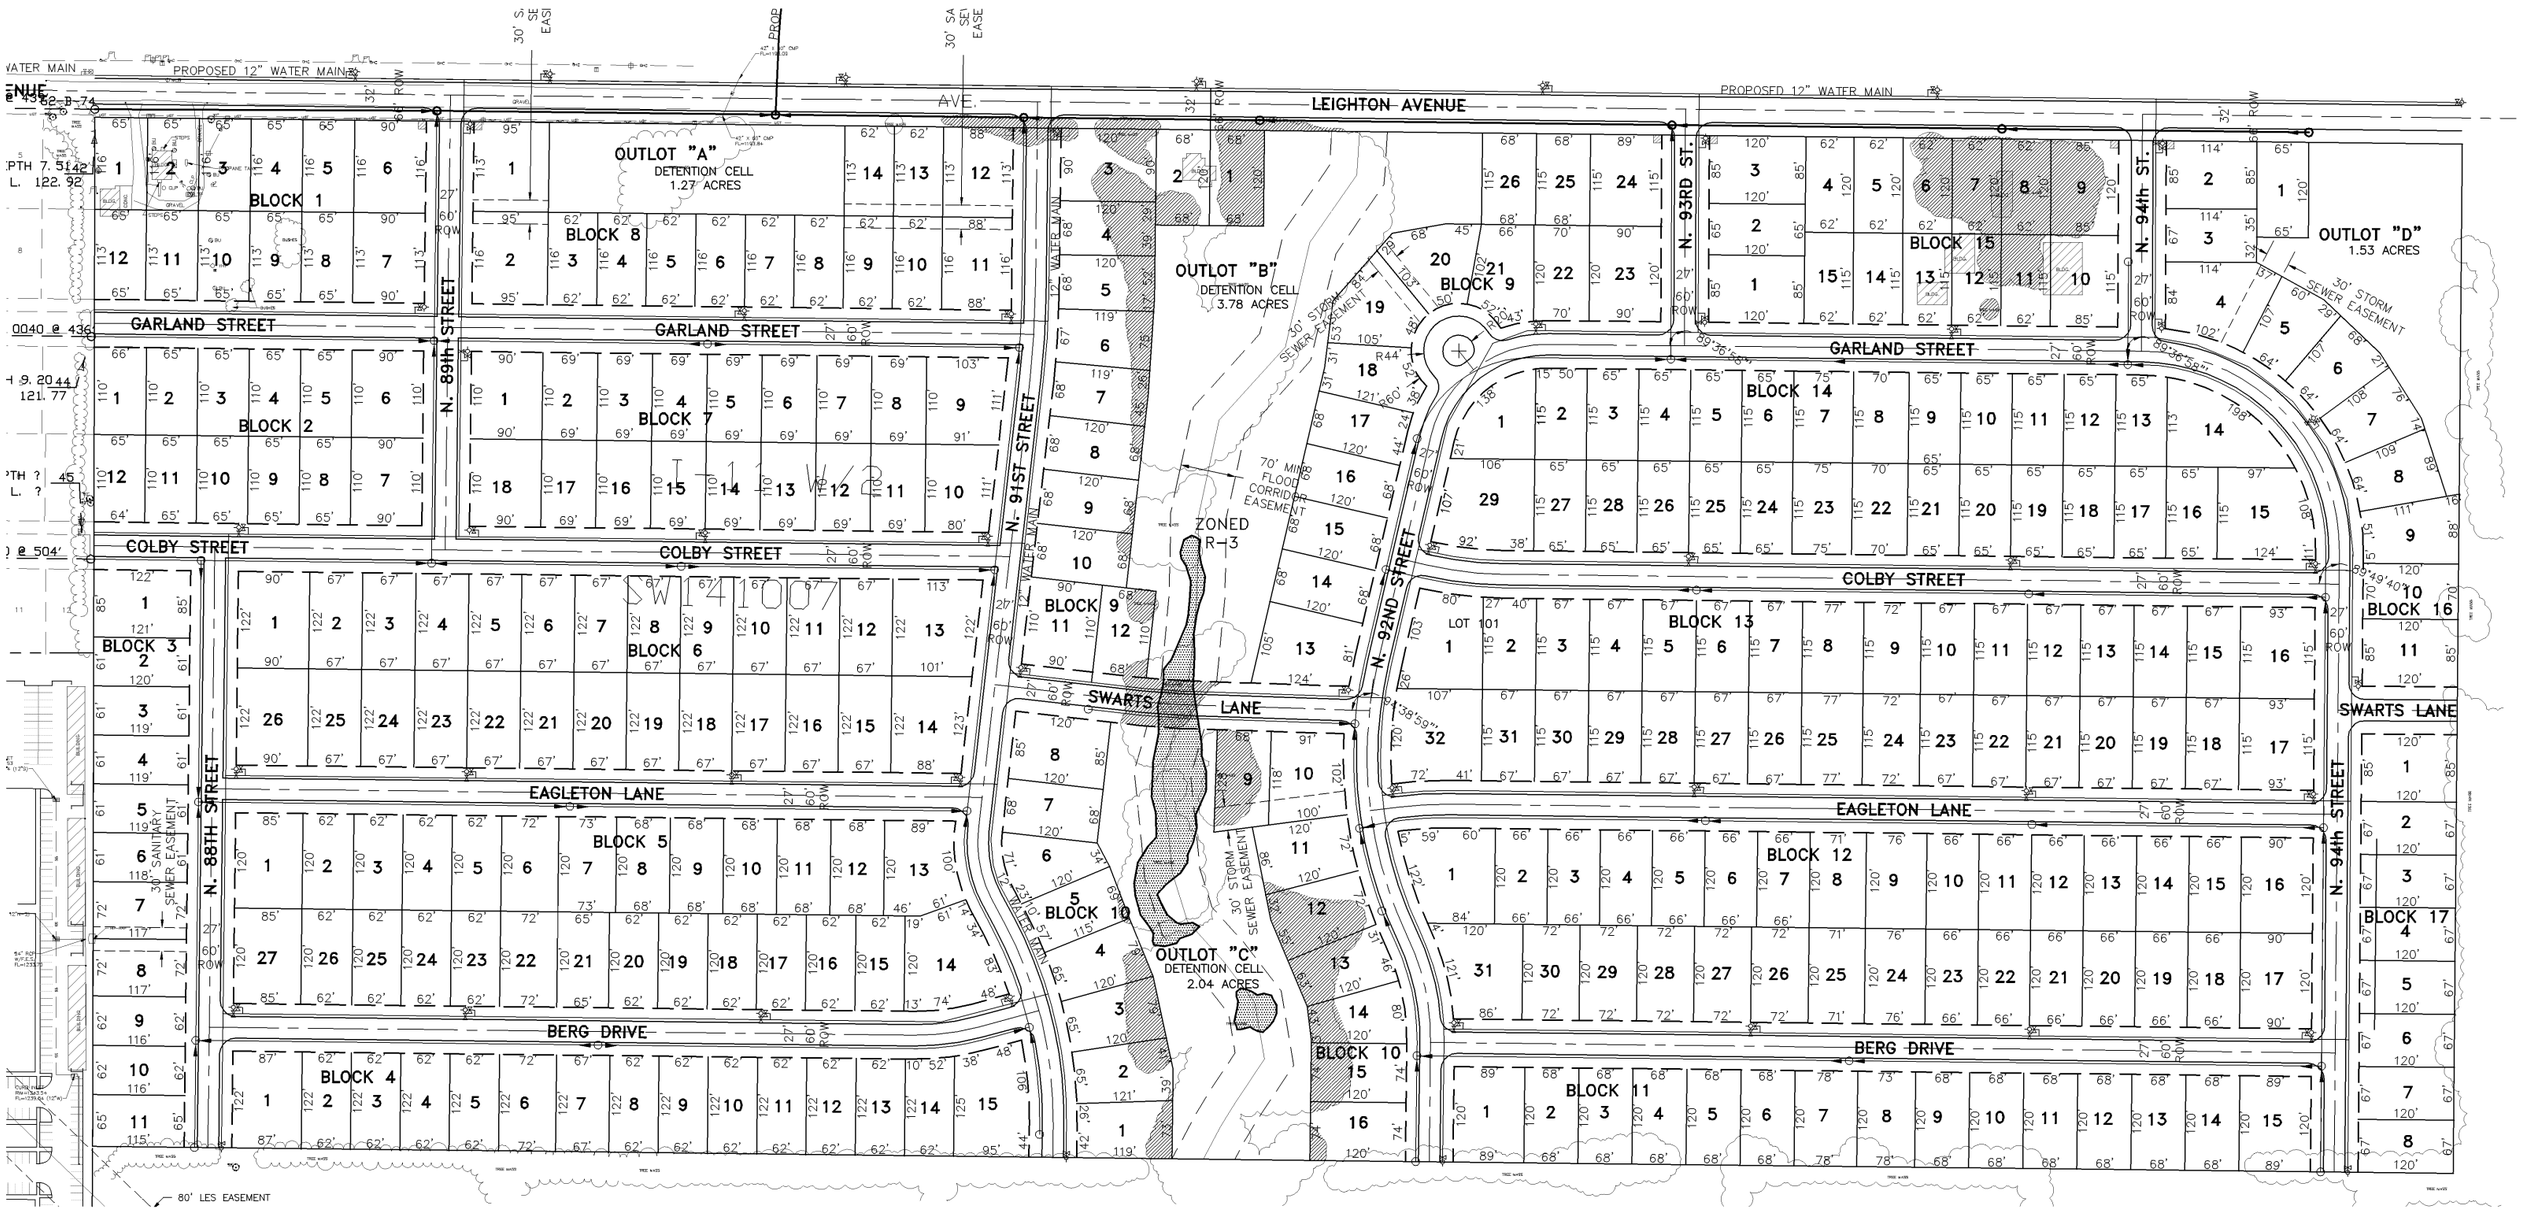

F:\Projects\20050178\Landplan\Prelim\dwg\xref\50178_pbase.dwg, 11/7/2005 3:42:48 PM, KIP.pc3